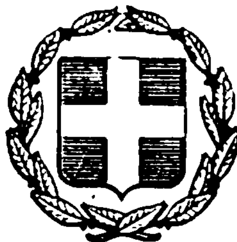


ΕΦΗΜΕΡΙΣ ΤΗΣ ΚΥΒΕΡΝΗΣΕΩΣ
ΤΗΣ ΕΛΛΗΝΙΚΗΣ ΔΗΜΟΚΡΑΤΙΑΣ

ΕΝ ΑΘΗΝΑΙΣ ΤΗ 24 ΦΕΒΡΟΥΑΡΙΟΥ 1981 | ΤΕΥΧΟΣ ΤΕΤΑΡΤΟΝ | ΑΡΙΘΜΟΣ ΦΥΛΛΟΥ 113

ΠΕΡΙΕΧΟΜΕΝΑ

ΑΠΑΛΛΟΤΡΙΩΣΕΙΣ

ΑΠΟΦΑΣΕΙΣ

ΑΠΑΛΛΟΤΡΙΩΣΕΙΣ

ΑΠΟΦΑΣΕΙΣ

Ἀριθ. Ε.1405/367 (1)

Περὶ ἀναγκαστικῆς ἀπαλλοτριώσεως κτημάτων στὴν περιοχὴ Βουνάρια τοῦ Νομοῦ Λέσβου, γιὰ τὴν κάλυψη στρατιωτικῶν ἀναγκῶν.

ΟΙ ΥΠΟΥΡΓΟΙ
ΕΘΝΙΚΗΣ ΑΜΥΝΗΣ ΚΑΙ ΟΙΚΟΝΟΜΙΚΩΝ

Ἔχοντας ὑπόψη:

1. Τὶς διατάξεις τοῦ Ν. Δ/τος 797/71 «περὶ ἀναγκαστικῶν ἀπαλλοτριώσεων», σὲ συνδυασμὸ μὲ τὶς διατάξεις τοῦ Β. Δ/τος 139/71 «περὶ τῆς ἁρμοδιότητος τῶν νομαρχῶν πρὸς κήρυξιν ἀναγκαστικῶν τινων ἀπαλλοτριώσεων».

2. Τὶς διατάξεις τοῦ Νόμου ΓΣΙΣΤ/1907 καὶ τὶς διατάξεις τοῦ Νόμου 4442/1929 «περὶ κυρώσεως τοῦ ἀπὸ 21 Σεπτεμβρίου 1926 Ν. Δ/τος «περὶ Στρατιωτικῶν καὶ Ναυτικῶν Εἰσφορῶν καὶ Ναυλώσεων», ὅπως ἔχουν τροποποιηθεῖ.

3. Τὴ γνωμοδότηση τοῦ Γενικοῦ Ἐπιτελείου Στρατοῦ ἀριθ. Φ.910.356/89/204453/Σ.921/30.11.79 ὅπως τροποποιήθηκε μὲ τὴν ἀριθ. Φ.910.356/60/221932/Σ.5776/2.8.80 νεώτερη γνωμοδότησή του.

4. Τὴν κοινὴ ἀπόφαση τοῦ Πρωθυπουργοῦ καὶ τοῦ Ὑπουργοῦ Οἰκονομικῶν ἀριθ. Δ.2652/66/20.5.80 (ΦΕΚ 497/28.5.80 τ. Β') περὶ ἀναθέσεως ἁρμοδιοτήτων στοὺς Ὑφυπουργοὺς Οἰκονομικῶν.

5. Τὴν κοινὴ ἀπόφαση τοῦ Πρωθυπουργοῦ καὶ τοῦ Ὑπουργοῦ Ἐθνικῆς Ἀμύνης ἀριθ. Φ.010/322.206/16.5.80 (ΦΕΚ 485/19.5.80 τ. Β') «περὶ ἀναθέσεως ἁρμοδιοτήτων Ὑπουργοῦ Ἐθνικῆς Ἀμύνης εἰς τοὺς Ὑφυπουργοὺς Ἐθνικῆς Ἀμύνης», ἀποφασίζουμε:

Κηρύσσουμε τὴν ἀναγκαστικὴ ἀπαλλοτρίωση, λόγω δημόσιας ὠφέλειας καὶ εἰδικότερα γιὰ τὴν κάλυψη στρατιωτικῶν ἀναγκῶν ἐκτάσεως ἐμβαδοῦ 20.353 μ2 ποὺ βρίσκεται στὴν περιοχὴ «Βουνάρια» τῶν Κοινοτήτων Ἀγκαρισιώνων καὶ Πεδινοῦ Νήσου Λήμνου Νομοῦ Λέσβου καὶ φαίνεται στὸ ἀριθ. 1001/Β καὶ ὑπὸ κλίμακα 1 : 1000 κτηματολογικὸ διάγραμμα καὶ στὸν ἀντίστοιχο κτηματολογικὸ πίνακα τῆς Γεωγραφικῆς Ὑπηρεσίας Στρατοῦ, θεωρημένα ἀπὸ τὸ Διοικητὴ αὐτῆς Ὑπ/γο Δημήτριο Δημητριάδη.

Στὴν ἔκταση ποὺ ἀπαλλοτριώνεται προβάλλουν δικαιώματα κυριότητας οἱ: 1) Ἀρετοῦ Κυρ. Ἑλένη, 2) Βόλαρης Παν. Κυριάκος.

Ἡ ἀπαλλοτρίωση κηρύσσεται ὑπὲρ τοῦ Δημοσίου καὶ μὲ δαπάνη τοῦ Ταμείου Ἐθνικῆς Ἀμύνης.

Ἡ παροῦσα ἀπόφαση νὰ δημοσιευθεῖ στὴν Ἐφημερίδα τῆς Κυβερνήσεως.

Ἀθῆναι, 11 Φεβρουαρίου 1981

ΟΙ ΥΦΥΠΟΥΡΓΟΙ

ΕΘΝΙΚΗΣ ΑΜΥΝΗΣ — ΑΛΕΞ. ΑΒΡΑΜΙΔΗΣ

ΟΙΚΟΝΟΜΙΚΩΝ — ΠΑΝΑΓΙΩΤΗΣ ΜΠΟΚΟΒΟΣ

Ἀριθ. Π.8903/1664 π.ε. (2)

Περί δημιουργίας Ζώνης Παραλίας στή θέση «Ν. ΠΟΤΙΔΑΙΑ» Κασσάνδρας Χαλκιδικῆς πρό ἰδιοκτησίας Κων/νου Ἀναγνωστόπουλου.

Ο ΥΠΟΥΡΓΟΣ ΟΙΚΟΝΟΜΙΚΩΝ

Ἔχοντας ὑπόψη:

1. Τίς διατάξεις τῶν παρ. 2 καί 5 τοῦ ἄρθρου 6 τοῦ Α.Ν. 2344/1940 «περί αἰγιαλοῦ καί παραλίας», ὅπως ἀντικαταστάθηκαν μέ τίς διατάξεις τοῦ ἄρθρου 13 τοῦ Νόμου 1078/1980.

2. Τή σύμφωνη γνώμη τοῦ Γενικοῦ Ἐπιτελείου Ναυτικοῦ, πού διατυπώθηκε στό Φ.187.2/272/79/Σ.881/12.4.1979 ἔγγραφό του.

3. Τήν 2133/27.4.1979 ἀπόφαση τοῦ Νομάρχη Χαλκιδικῆς, μέ τήν ὁποία ἐπικυρώθηκαν ἡ Ἔκθεση τῆς Ἐπιτροπῆς καί τό σχετικό τοπογραφικό καί ὑψομετρικό διάγραμμα, πού δημοσιεύθηκαν στό μέ ἀριθμό 632/12.11.1980 Φ.Ε.Κ. τ.Δ'.

4. Τήν Δ.2652/66/20.5.1980 κοινή ἀπόφαση τῶν Πρωθυπουργοῦ καί Ὑπουργοῦ Οἰκονομικῶν «περί ἀναθέσεως ἁρμοδιοτήτων στούς Ὑφυπουργούς Οἰκονομικῶν», ἀποφασίζουμε:

Ἐγκρίνουμε, γιά τήν προσαύξηση τοῦ αἰγιαλοῦ, τή ζώνη παραλίας στή θέση «Ν. ΠΟΤΙΔΑΙΑ» Χαλκιδικῆς, πρό ἰδιοκτησίας Κων/νου Ἀναγνωστοπούλου ὅπως αὐτή καθορίσθηκε ἀπό τήν ἁρμόδια Ἐπιτροπή τοῦ ἄρθρου 5 τοῦ Α.Ν. 263/1968 καί εἰκονίζεται στό ἀπό 29.12.1977 καί μέ κλίμακα 1:500 τοπογραφικό ὑψομετρικό διάγραμμα τοῦ Πολιτικοῦ Μηχανικοῦ Βασιλείου Δ. Ἰωαννίδη, τό ὁποῖο ἔχει θεωρηθῆ ἀπό τό Δ/ντή Δ.Τ.Υ.Ν. Χαλκιδικῆς Θ. Χασάπη τήν 28.2.1978 καί συνοδεύει τήν ἀπό 28.12.1979 Ἔκθεση τῆς ἐν λόγω Ἐπιτροπῆς.

Ἡ παροῦσα ἀπόφαση μαζί μέ τήν ἔκθεση τῆς Ἐπιτροπῆς καί τό τοπογρ. διάγραμμα νά δημοσιευθοῦν στήν Ἐφημερίδα τῆς Κυβερνήσεως (ἄρθρ. 13 Ν.1078/80).

Ἀθῆναι, 30 Ἰανουαρίου 1981

Ο ΥΦΥΠΟΥΡΓΟΣ
ΠΑΝΑΓΙΩΤΗΣ ΜΠΟΚΟΒΟΣ

ΕΚΘΕΣΙΣ

ΚΑΘΟΡΙΣΜΟΥ ΟΡΙΩΝ ΑΙΓΙΑΛΟΥ ΚΑΙ ΠΑΡΑΛΙΑΣ

Ν. Μουδανιά σήμερα τήν 20 Φεβρουαρίου 1979, ἡ κατά τό ἄρθρο 5 Α.Ν. 263/68 ἐπιτροπή ἀποτελουμένη ἐκ τῶν:

α) Ἰωάννη Γεωργακάκη Ἐφοριακοῦ ὑπαλλήλου, ἀναπληρωτοῦ τοῦ Οἰκον. Ἐφόρου Ν. Μουδανιῶν ὡς Προέδρου.

β) Γεωργίου Γρηγοράκου, πλωτάρχου ἀναπληρωτοῦ Λιμενάρχου Θεσ/νίκης, καί

γ) Νικολάου Φίστα, μηχανικοῦ ἀναπληρωτοῦ Δ/ντοῦ Τεχνικῶν Ὑπηρεσιῶν ὡς μελῶν, συνελθοῦσα ἐν τῷ καταστήματι τῆς Οἰκον. Ἐφορίας Ν. Μουδανιῶν Χαλ/κῆς ἵνα προβῇ εἰς τόν καθορισμό τῶν ὁρίων τοῦ αἰγιαλοῦ εἰς Ν. Ποτίδαια καί ἔμπροσθεν τῶν ὑπ' ἀριθ. 208-218 κληροτεμαχίων καί λαβοῦσα ὑπ' ὄψιν:

1. Ὅτι ὁ αἰγιαλός εἶναι χερσαία ζώνη ἡ περιστοιχοῦσα τήν θάλασσαν ἡ βρεχομένη ἀπό τάς μεγίστας πλήν συνήθεις ἀναβάσεις τῶν κυμάτων (ἀριθ. 1 Α.Ν. 2344/40).

2. Ὅτι ὁ καθορισμός τῆς ὁριογραμμῆς τοῦ αἰγιαλοῦ γίνεται ἐπί τοπογραφικοῦ καί ὑψομετρικοῦ διαγράμματος χαρασσομένης ἐπ' αὐτοῦ ἐρυθρᾶς γραμμῆς, ὅπου θά διαπιστωθεῖ ὅτι οὗτος εἶναι διάφορος τοῦ εἰς τό παρελθόν αἰγιαλοῦ χαράσσεται κυανή γραμμή εἰς τήν θέσιν τοῦ αἰγιαλοῦ τοῦ ὑφισταμένου κατά τό ἔτος 1884 ἐάν ὑφίστανται κατοχαί ἰδιωτῶν, καί πρότερον δέ ἐάν δέν ὑφίστανται τοιαῦται (ἄρθρον 2 Α.Ν. 2344/40).

3. Τάς διατάξεις τῶν ἄρθρων 5 καί 7 Α.Ν. 2344/40 διά τήν δημιουργίαν παραλίματος «Ν. ΠΟΤΙΔΑΙΑ», εἰς τά ὁποῖα ἀπεικονίζονται αἱ ἰδιοκτησίαι εἰς τήν θέσιν ταύτην ἔνθα ἐνεργεῖται ὁ καθορισμός τῶν ὁρίων τοῦ αἰγιαλοῦ, ἤτοι τά ὑπ' ἀριθ. 208-218 κληροτεμάχια.

5. Τό ἀπό 28.12.1977 τοπογραφικόν καί ὑψομετρικόν διάγραμμα τοῦ Πολιτικοῦ Μηχανικοῦ Βασ. Ἰωαννίδη, θεωρηθέντος ὑπό τοῦ Δ/ντοῦ Τεχνικῶν Ὑπηρεσιῶν Χαλκιδικῆς τήν 28.2.1978.

Τά ἐκ τῆς ἐπιτοπίου μεταβάσεως ἡμῶν σήμερον προκύψαντα στοιχεῖα ἤτοι:

α) Ὅτι ἡ μεῖζον περιοχή, ἔνθα τά ἄνω κληροτεμάχια, ἀνελήφθη ὑπό τοῦ Ὑπουργείου Γεωργίας καί ἐν συνεχείᾳ διενεμήθη ὑπό τῆς Δ/νσεως Γεωργίας τμῆμα ἐποικισμοῦ τό ἔτος 1930 εἰς ἀκτήμονας, δι' ὁ καί δέν συντρέχει περίπτωση καθορισμοῦ παλαιοῦ αἰγιαλοῦ.

β) Ὅτι ὡς ἐκ τῆς μορφολογίας τοῦ ἐδάφους ἐνδείκνυται ἡ δημιουργία παραλίας.

γ) Τό ὅριον τοῦ ἐν ἐνεργείᾳ αἰγιαλοῦ.

7. Ὅτι εἰς τήν εἰκονιζομένην ἐν τῷ ἄνω διαγράμματι περιοχήν τό πρῶτον διενεργεῖται ὁ καθορισμός τῶν ὁρίων τοῦ αἰγιαλοῦ καί πρός τόν σκοπόν ἀνεγέρσεως οἰκοδομῆς εἰς τήν ἰδιοκτησίαν τοῦ Κων/νου Ἀναγνωστοπούλου.

8. Ὅτι αἱ κορυφαί τῶν ὁριογραμμῶν αἰγιαλοῦ καί παραλίας ἐξηρτήθησαν ἐκ μονίμων σταθερῶν σημείων.

9. Τό ὑπ' ἀριθ. Φ 1873/548/78 Σ.1839/28.8.78 ἔγγραφον τοῦ Ἀρχηγείου Ναυτικοῦ καί τό συνοδεῦον τό διάγραμμα συμφώνως πρός τάς ὑποδείξεις τοῦ ὁποίου καθορίζονται τά ὅρια τοῦ αἰγιαλοῦ καί παραλίας.

Καθορίζει ἐπί τοῦ ἀπό 28.12.1977 τοπογραφικοῦ καί ὑψομετρικοῦ διαγράμματος τοῦ Πολ/κοῦ Μηχανικοῦ Βασ. Ἰωαννίδη, θεωρηθέντος ὑπό τοῦ Δ/ντοῦ Τεχνικῶν Ὑπηρεσιῶν Χαλκιδικῆς τήν 28.2.1978.


1. Διά συνεχοῦς ἐρυθρᾶς γραμμῆς καί ὑπό στοιχεῖα 1,2, 3,4,5,6,7,8,9,10,11,12,13,14,15,16,17 καί 18 τήν ὁριογραμμήν τοῦ ἐν ἐνεργείᾳ αἰγιαλοῦ συμφώνως πρός ὑποδείξεις τοῦ Ἀρχηγείου Ναυτικοῦ ὡς τό ἀνωτέρω ἔγγραφον αὐτοῦ.

2. Διά συνεχοῦς κιτρίνης γραμμῆς καί ὑπό στοιχεῖα 1', 2',3',4',5',6',7',8',9',10',11',12',13',14',15',16',17',18', τήν ὁριογραμμήν τῆς παραλίας κατά τάς διατάξεις τοῦ ἄρθρου 5 Α.Ν. 2344/40 καί συμφώνως πρός τάς ὑποδείξεις τοῦ Ἀρχηγείου Ναυτικοῦ.

Ὁ Πρόεδρος τῆς Ἐπιτροπῆς
ΙΩΑΝΝΗΣ ΓΕΩΡΓΑΚΑΚΗΣ

Τά Μέλη
ΓΕΩΡΓ. ΓΡΗΓΟΡΑΚΟΣ - ΝΙΚ. ΦΙΣΤΑΣ

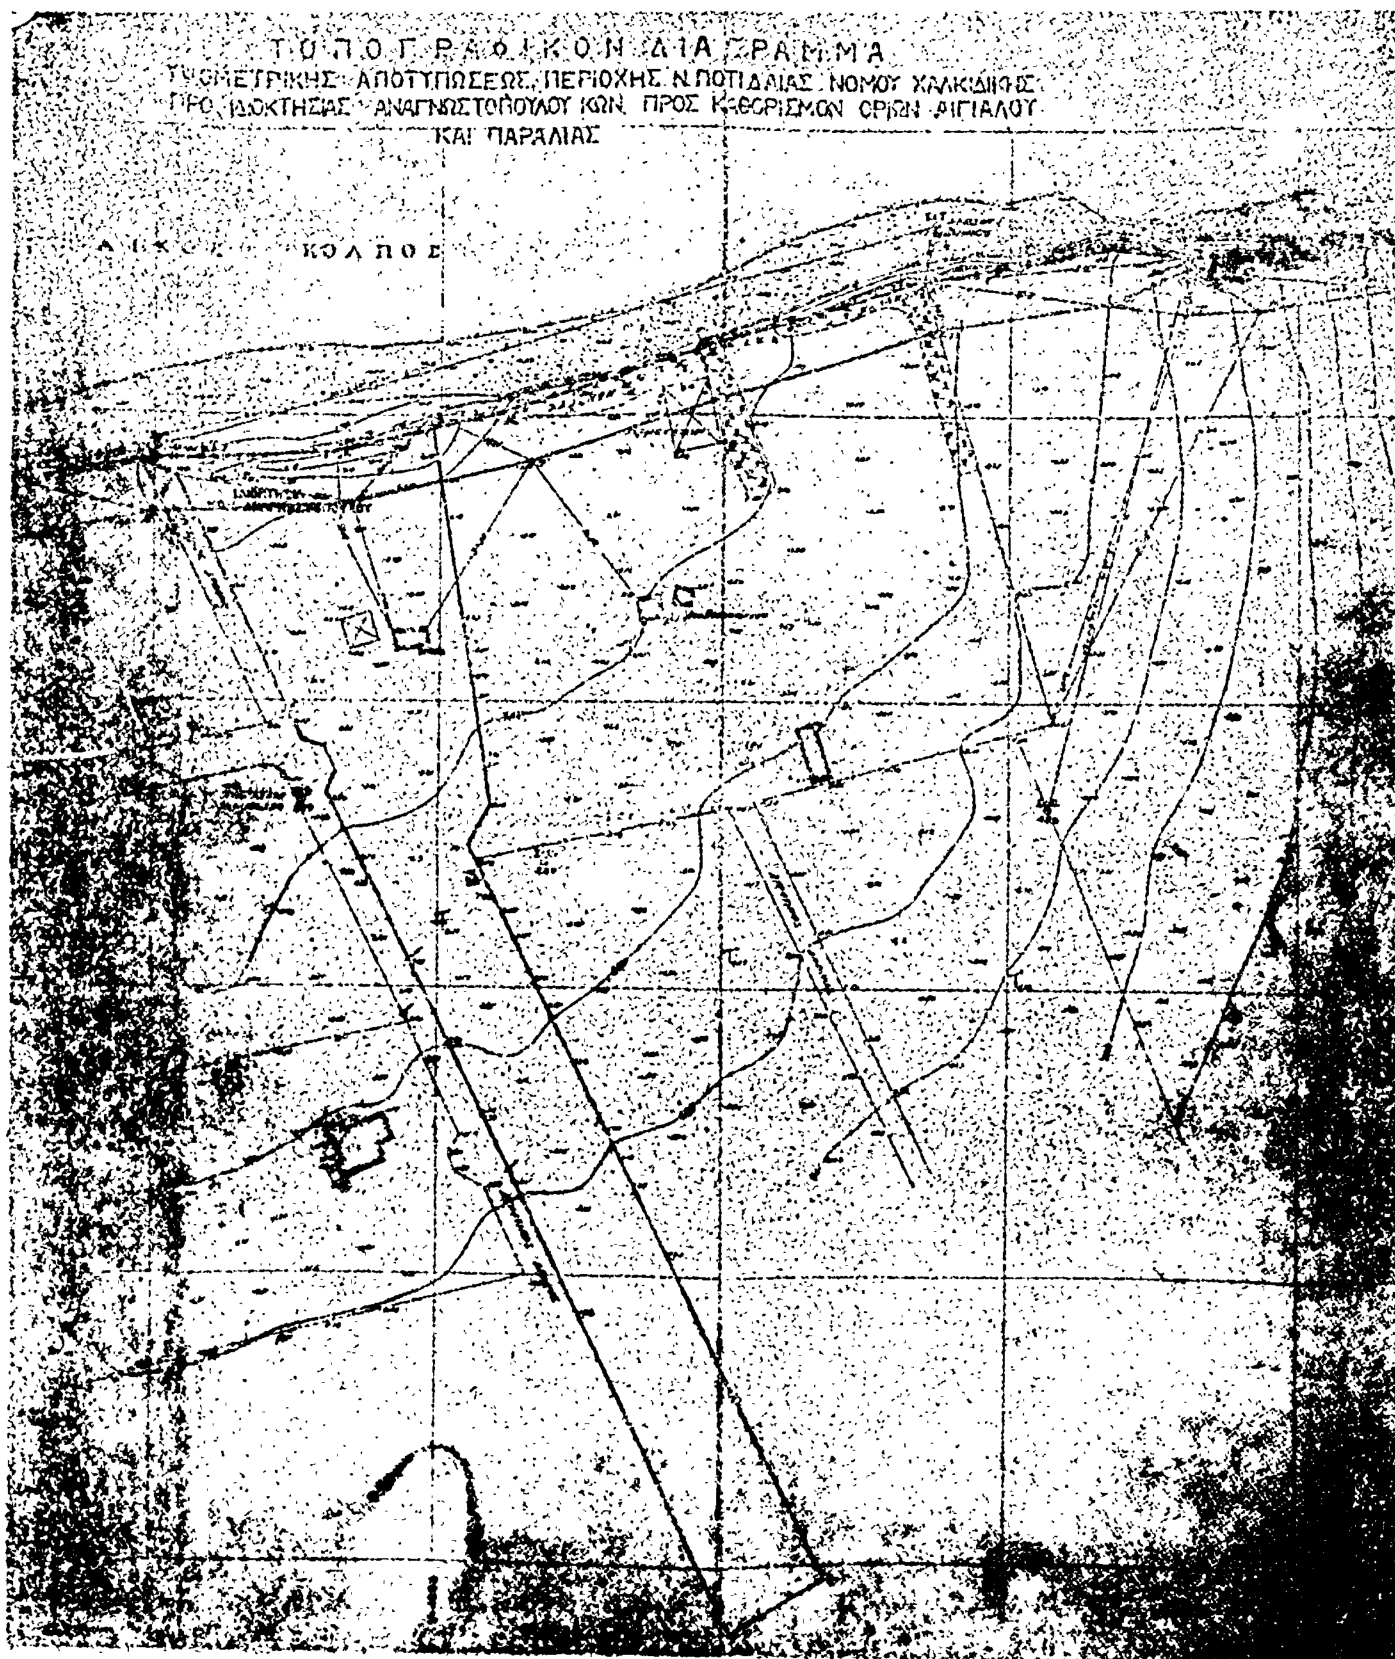


ΤΟΠΟΓΡΑΦΙΚΟΝ ΔΙΑΓΡΑΜΜΑ
ΑΠΟΤΥΠΩΣΕΩΣ ΠΕΡΙΟΧΗΣ Ν. ΠΟΤΙΔΑΙΑΣ ΝΟΜΟΥ ΧΑΛΚΙΔΙΚΗΣ
ΙΔΙΟΚΤΗΣΙΑΣ ΑΝΑΓΝΩΣΤΟΠΟΥΛΟΥ ΙΩΝ. ΠΡΟΣ ΚΑΘΟΡΙΣΜΟΝ ΟΡΙΩΝ ΑΙΓΙΑΛΟΥ
ΚΑΙ ΠΑΡΑΛΙΑΣ
ΚΟΛΠΟΣ

Ἀριθ. Δ. 643/101 (3)

Περὶ δημιουργίας ζώνης Παραλίας στὴ θέση «ΑΓΙΟΣ ΔΗΜΗΤΡΙΟΣ» Πυργαδικίων Χαλκιδικῆς, πρὸ ἰδιοκτησίας Κ. Τσιουπλάκη.

Ο ΥΠΟΥΡΓΟΣ ΟΙΚΟΝΟΜΙΚΩΝ

Ἔχοντας ὑπόψη :

1. Τὶς διατάξεις τῶν παρ. 2 καὶ 5 τοῦ ἄρθρου 6 τοῦ Α.Ν. 2344/1940 «περὶ αἰγιαλοῦ καὶ παραλίας», ὅπως ἀντικαταστάθηκαν μὲ τὶς διατάξεις τοῦ ἄρθρου 13 τοῦ Νόμου 1078/1980.

2. Τὴ σύμφωνη γνώμη τοῦ Γενικοῦ Ἐπιτελείου Ναυτικοῦ, ποὺ διατυπώθηκε στὸ Φ.1872/721/80/Σ.2378/10.11. 1980 ἔγγραφό του.

3. Τὴν 4026/30.8.1980 ἀπόφαση τοῦ Νομάρχη Χαλκιδικῆς, μὲ τὴν ὁποία ἐπικυρώθηκαν ἡ Ἔκθεση τῆς Ἐπιτροπῆς καὶ τὸ σχετικὸ τοπογραφικὸ καὶ ὑψομετρικὸ διάγραμμα, ποὺ δημοσιεύθηκαν στὸ μὲ ἀριθμὸ 569/16.10.1980 Φ.Ε.Κ. τ.Δ'.

4. Τὴ Δ.2652/66/20.5.1980 κοινὴ ἀπόφαση τῶν Πρωθυπουργοῦ καὶ Ὑπουργοῦ Οἰκονομικῶν «περὶ ἀναθέσεως ἁρμοδιοτήτων στοὺς Ὑφυπουργοὺς Οἰκονομικῶν», ἀποφασίζουμε :

Ἐγκρίνουμε, γιὰ τὴν προσαύξηση τοῦ αἰγιαλοῦ, τὴ ζώνη παραλίας στὴ θέση «ΑΓΙΟΣ ΔΗΜΗΤΡΙΟΣ» Πυργαδικίων Χαλ/κῆς, πρὸ ἰδιοκτησίας Κ. Τσιουπλάκη, ὅπως αὐτὴ καθορίσθηκε ἀπὸ τὴν ἁρμόδια Ἐπιτροπὴ τοῦ ἄρθρ. 74 τοῦ 636/1977 Π.Δ/τος καὶ εἰκονίζεται στὸ ἀπὸ 3.4.1979 καὶ μὲ κλίμακα 1 : 500 τοπογραφικὸ καὶ ὑψομετρικὸ διάγραμμα τοῦ Ἀγρ. Τοπογράφου Μηχανικοῦ Κίμωνα Δεληγιάννη τὸ ὁποῖο ἔχει θεωρηθεῖ ἀπὸ τὸ Δ/ντὴ Δ.Τ.Υ.Ν. Χαλκιδικῆς Ἠλία Καρέζη τὴν 18.6.1979 καὶ συνοδεύει τὴν 23.6.1980 Ἔκθεση τῆς ἐν λόγῳ Ἐπιτροπῆς.

Ἡ παροῦσα ἀπόφαση μαζὶ μὲ τὴν ἔκθεση τῆς Ἐπιτροπῆς καὶ τὸ τοπογρ. διάγραμμα νὰ δημοσιευθοῦν στὴν Ἐφημερίδα τῆς Κυβερνήσεως (ἄρθρ. 13 Ν.1078/80).

Ἀθῆναι, 30 Ἰανουαρίου 1981

Ο ΥΦΥΠΟΥΡΓΟΣ

ΠΑΝΑΓΙΩΤΗΣ ΜΠΟΚΟΒΟΣ

ΕΚΘΕΣΗ ΕΠΙΤΡΟΠΗΣ ΤΩΝ ΟΡΙΩΝ ΑΙΓΙΑΛΟΥ - ΠΑΡΑΛΙΑΣ

Ἀρναία σήμερα τὴν 23.6.1980 ἡμέρα Δευτέρα ἡ Ἐπιτροπὴ καθορισμοῦ τῶν ὁρίων τοῦ αἰγιαλοῦ καὶ παραλίας ἀποτελουμένη σύμφωνα μὲ τὸ ἄρθρο 74 τοῦ Π.Δ. 636/1977 ἀπὸ τούς :

α) Ἀβραὰμ Παπαδόπουλο Οἰκον. Ἔφορο Πολυγύρου.

β) Νικόλαο Φίστα Τοπογράφο Μηχ/κὸ ἀν/τὴ Δ. Τ.Υ.

γ) Ἀνέστη Τακουρίδη Ἀρχ/στὴ Λ.Σ. Στρατωνίου.

ἀφοῦ συνῆλθε στὸ κατάστημα τῆς Οἰκον. Ἐφορίας Πολυγύρου γιὰ νὰ προβεῖ στὸν καθορισμὸ τῶν ὁρίων τοῦ αἰγιαλοῦ καὶ παραλίας στὴν περιοχὴ «Ἁγίου Δημητρίου» Πυργαδικίων Χαλ/κῆς, ἔλαβε ὑπόψη :

1. Τὸ ἀπὸ 3.4.1979 τοπογραφικὸ καὶ ὑψομετρικὸ διάγραμμα τοῦ μηχανικοῦ Κίμωνα Δεληγιάννη μὲ κλίμακα 1 : 500 ποὺ θεωρήθηκε τὴν 18.6.1979 ἀπὸ τὸν Δ.Τ.Υ. Ν. Χαλ/κῆς Ἠλία Καρέζη Νομ/κὸ Δ.Ε. μὲ 306.

2. Τὶς διατάξεις τοῦ Α.Ν. 1540/1938 ὅπως τροποποιήθηκε μὲ τὸν Α.Ν. 2344/40 καὶ τὸν Α.Ν. 263/68 καὶ μὲ τὶς ὁποῖες ὁ καθορισμὸς τῆς ὁριογραμμῆς τοῦ αἰγιαλοῦ γίνεται ἐπὶ τοπογραφικοῦ καὶ ὑψομετρικοῦ διαγράμματος χαρασσομένης σ' αὐτὸ ἐρυθρᾶς γραμμῆς γιὰ τὴν ὁριογραμμὴ τοῦ αἰγιαλοῦ - κιτρίνης γραμμῆς γιὰ τὴν ὁριογραμμὴ τῆς παραλίας καὶ κυανῆς γραμμῆς γιὰ τὸν παλαιὸ αἰγιαλὸ σὲ περίπτωση κατὰ τὴν ὁποία ἕνεκα προσχώσεως ἢ ἄλλης αἰτίας εἶναι ἐμφανὲς ὅτι κατὰ τὸν χρόνο ποὺ ἐνεργεῖται ὁ καθορισμός, ὁ αἰγιαλὸς εἶναι διάφορος τοῦ εἰς τὸ παρελθὸν τοιούτου κλπ., ὅτε δύναται νὰ καθορισθεῖ ἡ παλαιὰ θέση τοῦ αἰγιαλοῦ, ἡ ὑφισταμένη μέχρι τοῦ ἔτους 1884, ἐὰν ὑφίστανται κατοχαὶ ἰδιωτῶν ἢ καὶ πρότερον ἂν δὲν ὑφίστανται τοιαῦται.

3. Τὶς ἀριθ. 64/1959 καὶ 630/1964 γνωμοδοτήσεις τοῦ Ν.Σ.Κ.

4. Τὰς ἐκ τῆς ἐνεργηθείσης τὴν 23.6.1980 αὐτοψίας προκύψαντα στοιχεῖα., ἀποφασίζει :

Καθορίζει ἐπὶ τοῦ ἀνωτέρω διαγράμματος :


α) Διὰ συνεχοῦς ἐρυθρᾶς γραμμῆς τὴν ὁριογραμμὴ τοῦ αἰγιαλοῦ 1.2....17


β) Διὰ συνεχοῦς κιτρίνης γραμμῆς τὴν ὁριογραμμὴ τῆς παραλίας 1'.2'....17'.


Τὰ Μέλη — Ὁ Πρόεδρος

Ν. ΦΙΣΤΑΣ — ΑΒΡ. ΠΑΠΑΔΟΠΟΥΛΟΣ

ΑΝΕΣΤΗΣ ΤΑΚΟΥΡΙΔΗΣ

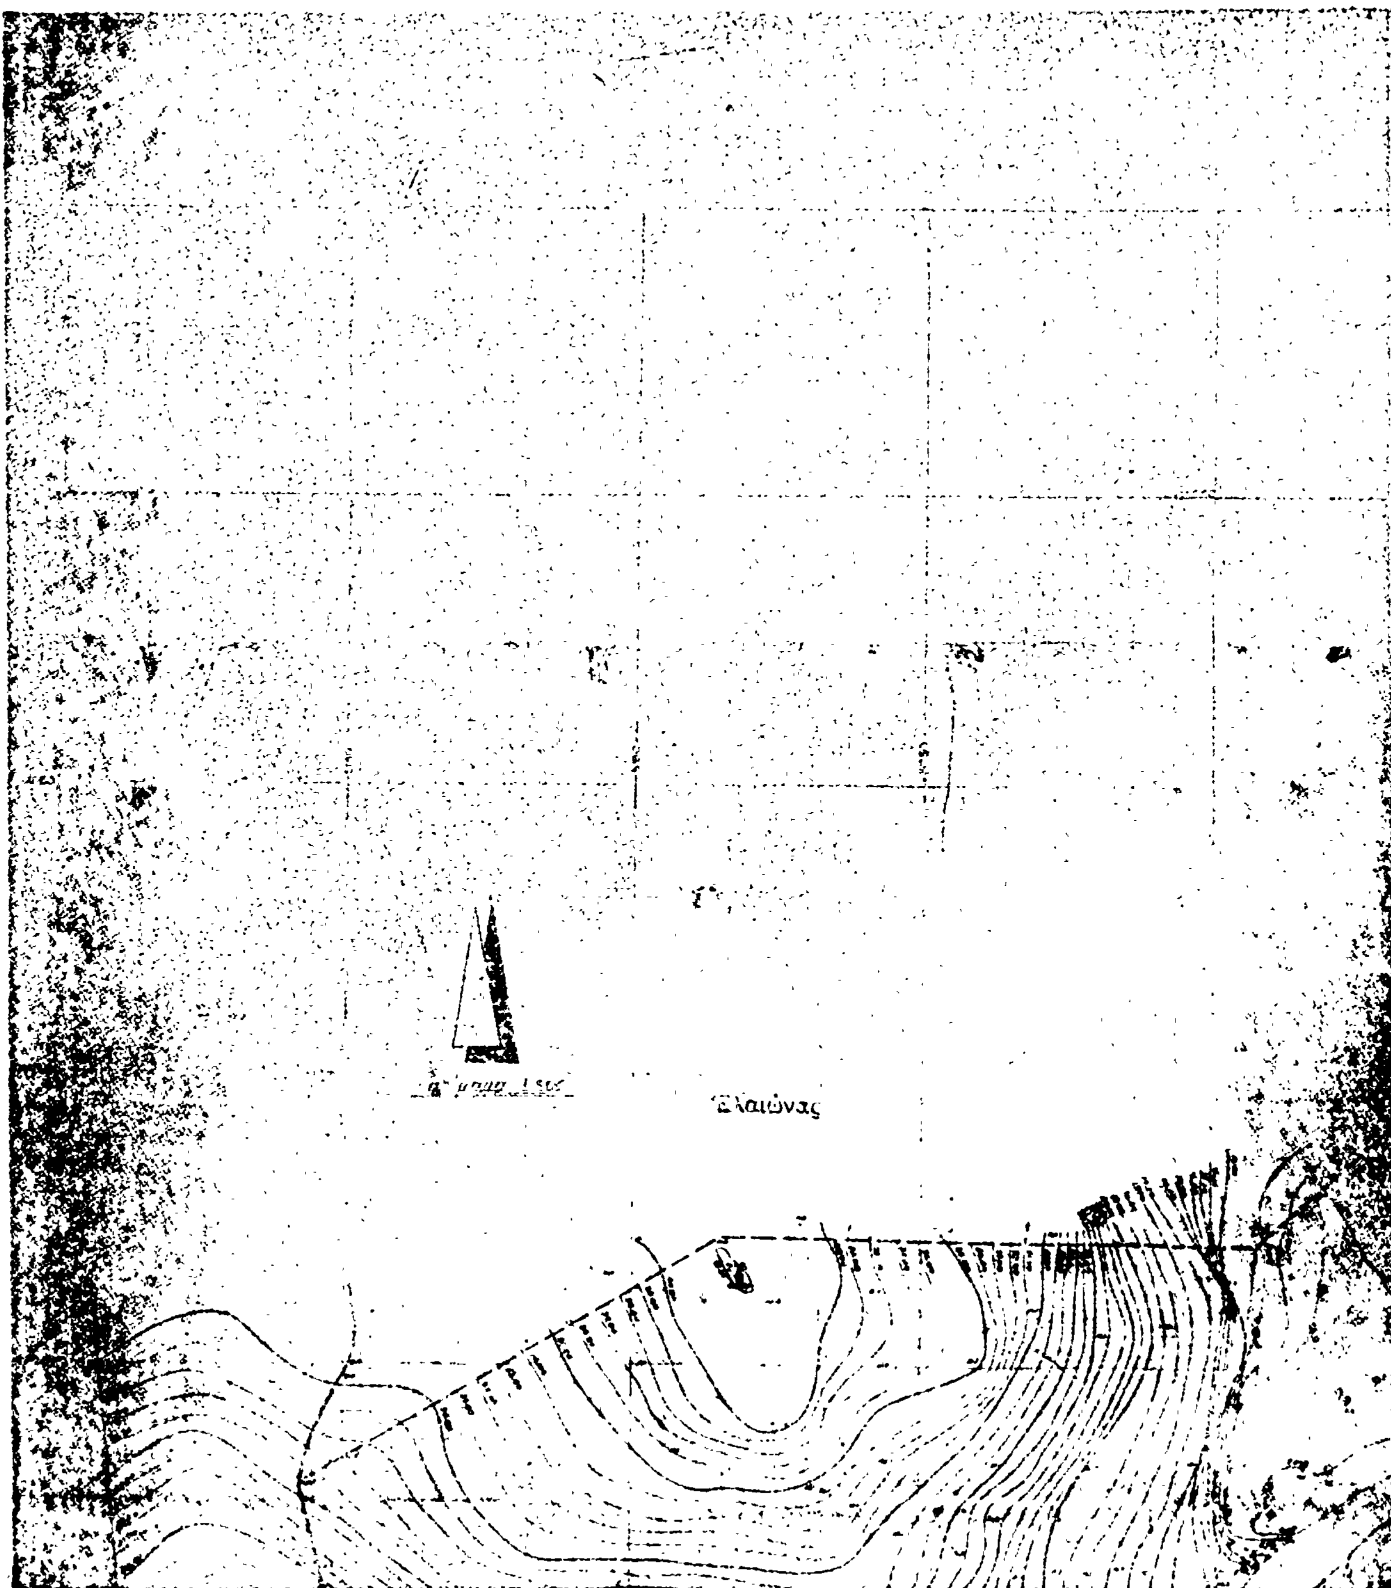
Ἐλαιώνας

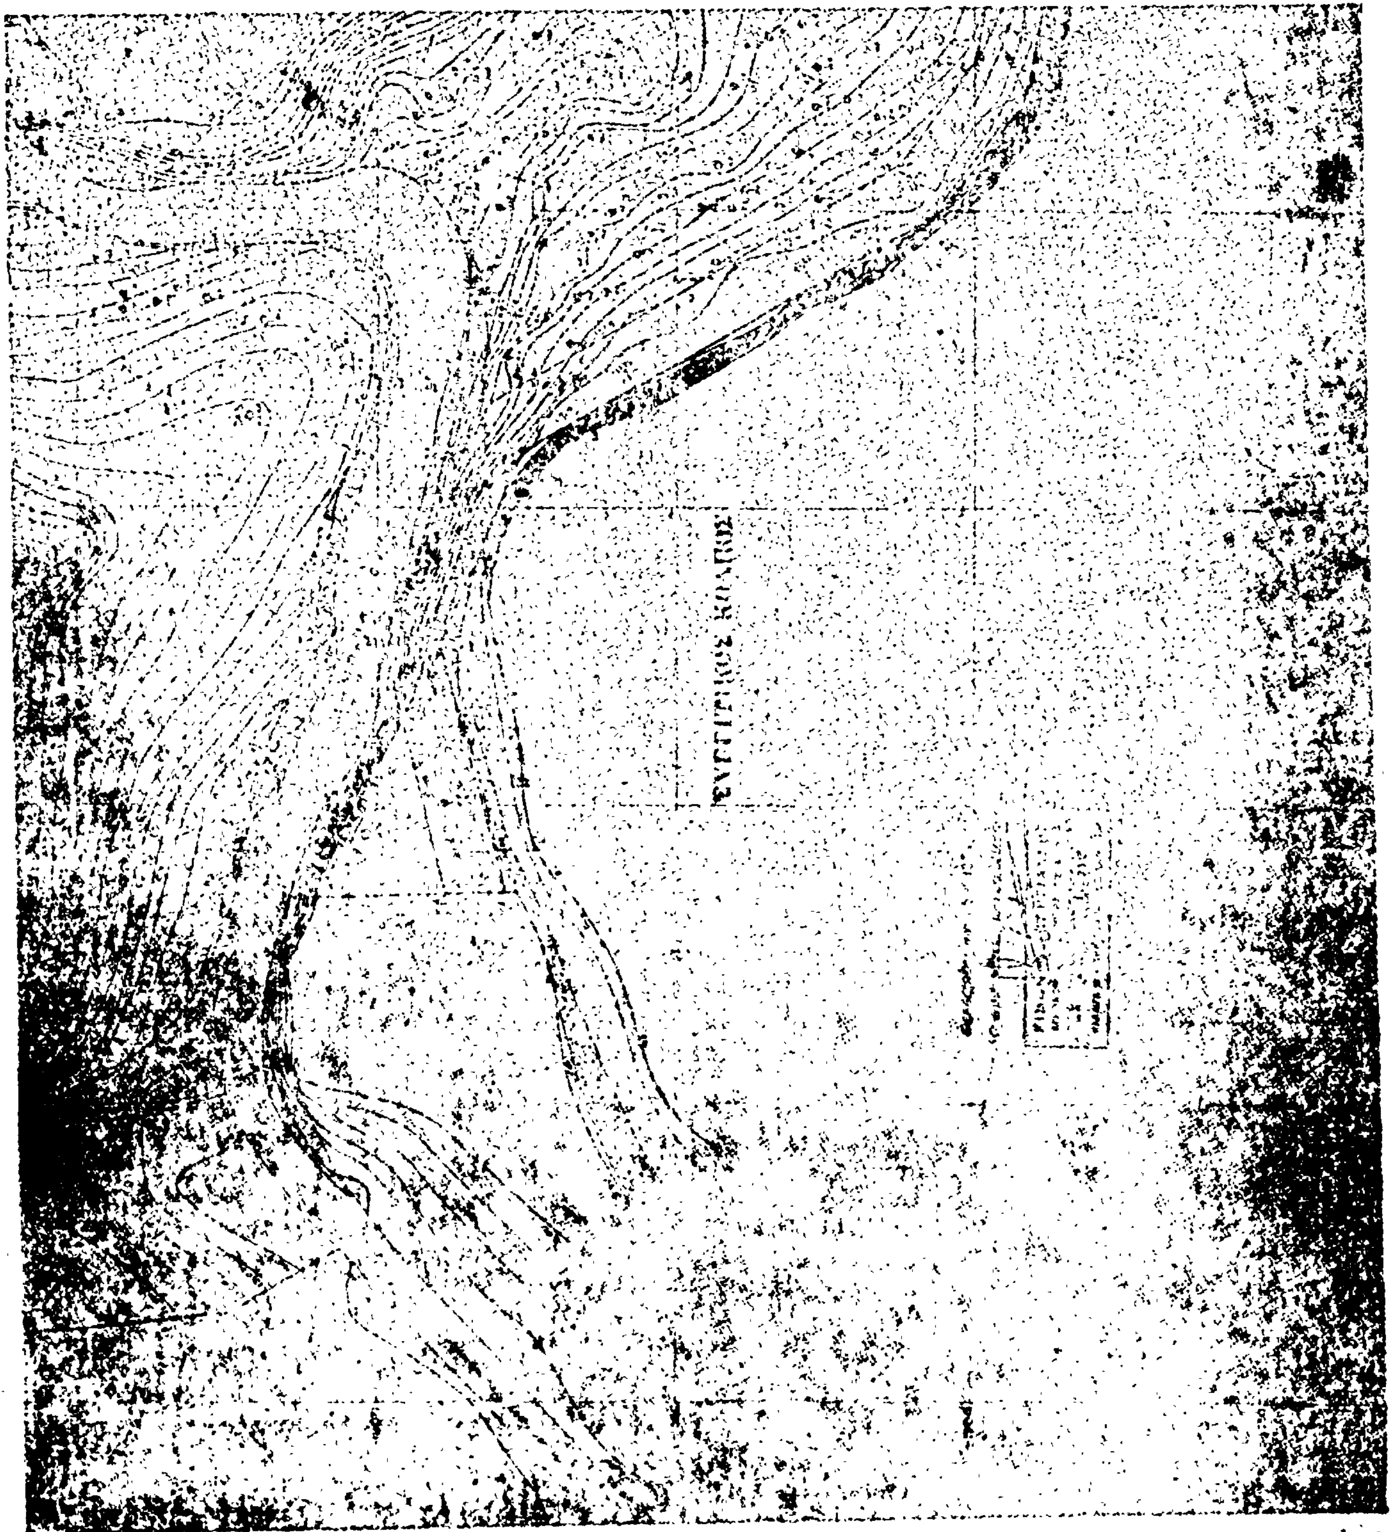

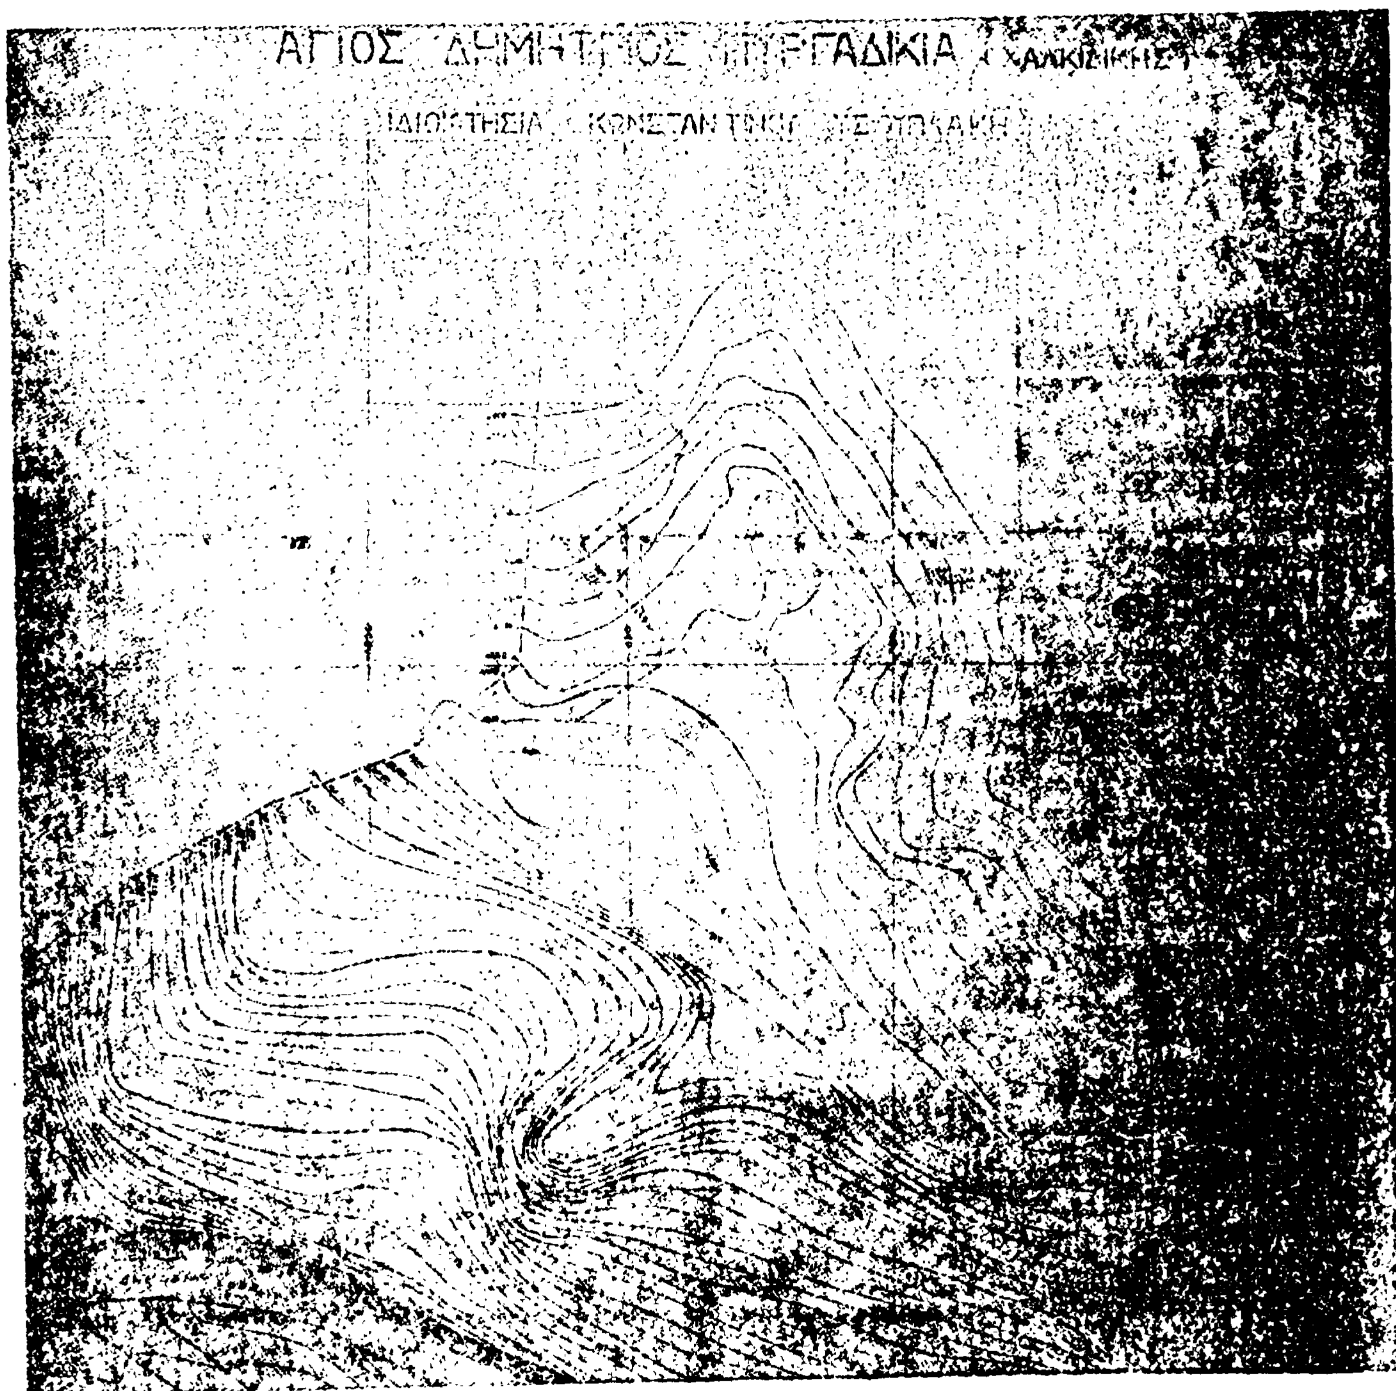
ΑΓΙΟΣ
ΙΔΙΟΚΤΗΣΙΑ



'Αριθ. Η. 761/1140 (4)

Περὶ ἐγκρίσεως δημιουργίας ζώνης παραλίας στὴν περιοχὴ Μαλλίων Πεδιάδος 'Ηρακλείου, μπροστὰ ἀπὸ τὴν ἰδιοκτησία 'Ελευθερίου Χερσονιωτάκη.

Ο ΥΠΟΥΡΓΟΣ ΟΙΚΟΝΟΜΙΚΩΝ

Ἔχοντας ὑπόψη:

1. Τὶς διατάξεις τῶν παρ. 2 καὶ 5 τοῦ ἄρθρου 6 τοῦ Α.Ν. 2344/1940 «περὶ αἰγιαλοῦ καὶ παραλίας», ὅπως ἀντικαταστάθηκαν μὲ τὶς διατάξεις τοῦ ἄρθρου 13 τοῦ Νόμου 1078/80.

2. Τὴ σύμφωνη γνώμη τοῦ Γενικοῦ 'Επιτελείου Ναυτικοῦ, ποὺ διατυπώθηκε στὸ Φ. 187.2/657/79/Σ. 2358/4.10.79 ἔγγραφό του.

3. Τὴν 7071/14.4.80 ἀπόφαση τοῦ Νομάρχη 'Ηρακλείου, ὅπως διορθώθηκε μὲ τὴν 11395/Φ.95/31.7.80 ἀπόφαση διορθώσεως λαθῶν (ΦΕΚ 456/τ. Δ'/23.8.80) μὲ τὴν ὁποία ἐπικυρώθηκαν ἡ ἔκθεση τῆς 'Επιτροπῆς καὶ τὸ σχετικὸ τοπογραφικὸ διάγραμμα, ποὺ δημοσιεύθηκαν στὸ ὑπ' ἀριθ. 312/ 17.5.80/ΦΕΚ τ. Δ'.

4. Τὴ Δ. 2652/66/20.5.1980 κοινὴ ἀπόφαση τῶν Πρωθυπουργοῦ καὶ 'Υπουργοῦ Οἰκονομικῶν «περὶ ἀναθέσεως ἁρμοδιοτήτων στοὺς 'Υφυπουργοὺς Οἰκονομικῶν», ἀποφασίζουμε:

'Εγκρίνουμε, γιὰ τὴν προσαύξηση τοῦ αἰγιαλοῦ, τὴ δημιουργία ζώνης παραλίας στὴν περιοχὴ Μαλλίων Πεδιάδος 'Ηρακλείου, μπροστὰ ἀπὸ τὴν ἰδιοκτησία τοῦ 'Ελευθερίου Χερσονιωτάκη, ὅπως ἡ ὁριογραμμὴ αὐτῆς καθορίσθηκε ἀπὸ τὴν ἁρμόδια 'Επιτροπὴ τοῦ ἄρθρου 74 τοῦ Π.Δ. 636/1977 καὶ εἰκονίζεται στὸ ἀπὸ τοῦ Μαΐου 1979 καὶ μὲ κλίμακα 1 : 500 τοπογραφικὸ καὶ ὑψομετρικὸ διάγραμμα τοῦ Πολιτικοῦ Μηχανικοῦ Κρίτωνα Διαλυνᾶ, τὸ ὁποῖο ἔχει θεωρηθεῖ τὴν 25.5.1979 ἀπὸ τὴ Δ/νση Τεχνικῶν 'Υπηρεσιῶν τοῦ Νομοῦ 'Ηρακλείου καὶ συνοδεύει τὴν ἀπὸ 25.5.79 ἔκθεση τῆς ἐν λόγω 'Επιτροπῆς.

'Η παροῦσα ἀπόφαση μαζὶ μὲ τὴν Ἔκθεση τῆς 'Επιτροπῆς καὶ τὸ Τοπογρ. διάγραμμα νὰ δημοσιευθεῖ στὴν 'Εφημερίδα τῆς Κυβερνήσεως (ἄρθρο 13 Νόμου 1078/1980).

'Αθῆναι, 16 Δεκεμβρίου 1980

Ο ΥΦΥΠΟΥΡΓΟΣ

ΠΑΝΑΓΙΩΤΗΣ ΜΠΟΚΟΒΟΣ

ΕΚΘΕΣΗ

'Επιτροπῆς καθορισμοῦ τῶν ὁρίων αἰγιαλοῦ.

Στὸ 'Ηράκλειο σήμερα 25 Μαΐου 1979 οἱ:

1. Θεοδώρα Πολυχρόνη, 'Αναπληρωτὴς τοῦ Β' Οἰκονομικοῦ 'Εφόρου 'Ηρακλείου, Πρόεδρος.

2. Γεώργιος Κυριακούλης, 'Αναπληρωτὴς Κ. Λιμενάρχου 'Ηρακλείου, καὶ

3. Νικόλαος Καπετανάκος, 'Αναπληρωτὴς Δ/ντοῦ Τεχ/κῶν 'Υπηρεσιῶν Ν. 'Ηρακλείου, μέλη,

ἀποτελέσαμε τὴν 'Επιτροπὴ καθορισμοῦ τῶν ὁρίων αἰγιαλοῦ καὶ παραλίας, ποὺ προβλέπεται ἀπὸ τὶς διατάξεις τοῦ ἄρθρου 74 τοῦ Π.Δ. 636/77, συγκεντρωθήκαμε στὸ Κατάστημα τῆς Β' Οἰκονομικῆς 'Εφορίας 'Ηρακλείου καὶ ἀφοῦ λάβαμε ὑπόψη μας:

α) Τὴν ἀπὸ 16.5.1979 αἴτηση τοῦ 'Ελευθερίου Χερσονιωτάκη, μὲ τὴν ὁποία ζητᾶ τὸν καθορισμὸ τῆς ὁριογραμμῆς τοῦ αἰγιαλοῦ καὶ τῆς παραλίας στὴν περιοχὴ Μαλλίων Πεδιάδος καὶ συγκεκριμένα μπροστὰ ἀπὸ τὴν ἰδιοκτησία του στὴ θέση αὐτή.

β) Τὰ τοπογραφικὰ καὶ ὑψομετρικὰ διαγράμματα μὲ κλίμακα 1 : 500 τοῦ Πολ. Μηχανικοῦ Κρ. Διαλυνᾶ, ποὺ ἐλέγχθηκαν ἀπὸ τὸν τοπογράφο Μηχανικὸ τῆς Δ/νσεως Τεχνικῶν 'Υπηρεσιῶν Νικ. Καπετανάκο.

γ) Τὴ διάταξη τοῦ ἄρθρου 74 τοῦ Π.Δ. 636/77 «περὶ διαρθρώσεως τοῦ 'Υπουργείου Οἰκονομικῶν καὶ 'Οργανισμοῦ τῶν 'Υπηρεσιῶν αὐτοῦ», καθὼς καὶ τὴ διάταξη τοῦ ἄρθρου 2 τοῦ Α.Ν. 2344/40 «περὶ αἰγιαλοῦ καὶ παραλίας» σύμφωνα μὲ τὴν ὁποία ὁ καθορισμὸς τῆς ὁριογραμμῆς τοῦ αἰγιαλοῦ γίνεται πάνω σὲ τοπογραφικὸ καὶ ὑψομετρικὸ διάγραμμα καὶ χαράσσεται μὲ ἐρυθρὰ γραμμὴ ἡ ὁριογραμμὴ τοῦ αἰγιαλοῦ (ἐκτὸς τῆς περιπτώσεως κατὰ τὴν ὁποία λόγω προσχώσεων ἢ ἄλλων αἰτίων ἡ ὁριογραμμὴ τοῦ αἰγιαλοῦ εἶναι διαφορετικὴ ἀπὸ τὸ παρελθόν, ὁπότε ἡ ὁριογραμμὴ τοῦ παλαιοῦ αἰγιαλοῦ χαράσσεται μὲ κυανὴ γραμμή, (ἄρθρ. 2 παρ. 3 τοῦ Α.Ν. 2344/40).

δ) Ὅσα προβλέπονται ἀπὸ τὶς διατάξεις τοῦ ἄρθρου 5 τοῦ Α.Ν. 2344/40 σχετικὰ μὲ τὴ διαμόρφωση τῆς παραλίας.

ε) Τὰ στοιχεῖα ποὺ προέκυψαν ἀπὸ τὴν αὐτοψία ποὺ κάναμε σήμερα.

στ) Ὅτι ἀπὸ τὸ σημεῖο 1 καὶ δυτικὰ ἔχουν χαραχθεῖ οἱ ὁριογραμμὲς τοῦ αἰγιαλοῦ καὶ τῆς παραλίας καὶ ἐπικυρώθηκαν μὲ τὴν ὑπ' ἀριθ. 5183/Φ.70/3 – 1976 ἀπόφαση τοῦ Νομάρχη 'Ηρακλείου.

ζ) Τὴν ὕπαρξη - τοποθέτηση σταθερῶν ὁροσήμων ἀπὸ τὰ ὁποῖα ἐξαρτήθηκε ἡ ὁριογραμμὴ τοῦ αἰγιαλοῦ, ἀποφασίζουμε:

Καθορίζουμε στὰ ἀπὸ Μαΐου 1979 συνημμένα διαγράμματα :


Α) Μὲ συνεχῆ ἐρυθρὴ γραμμὴ τὴν ὁριογραμμὴ τοῦ αἰγιαλοῦ ἀπὸ τὸ σημεῖο 1 ἕως 14.


Β) Μὲ συνεχῆ κίτρινη γραμμὴ τὴν ὁριογραμμὴ τῆς παραλίας ἀπὸ τὸ σημεῖο 1 ἕως 14'.

'Η 'Επιτροπὴ

'Η Πρόεδρος
ΘΕΟΔΩΡΑ ΠΟΛΥΧΡΟΝΗ

Τὰ Μέλη
ΓΕΩΡ. ΚΥΡΙΑΚΟΥΛΗΣ, ΝΙΚΟΛ. ΚΑΠΕΤΑΝΑΚΟΣ

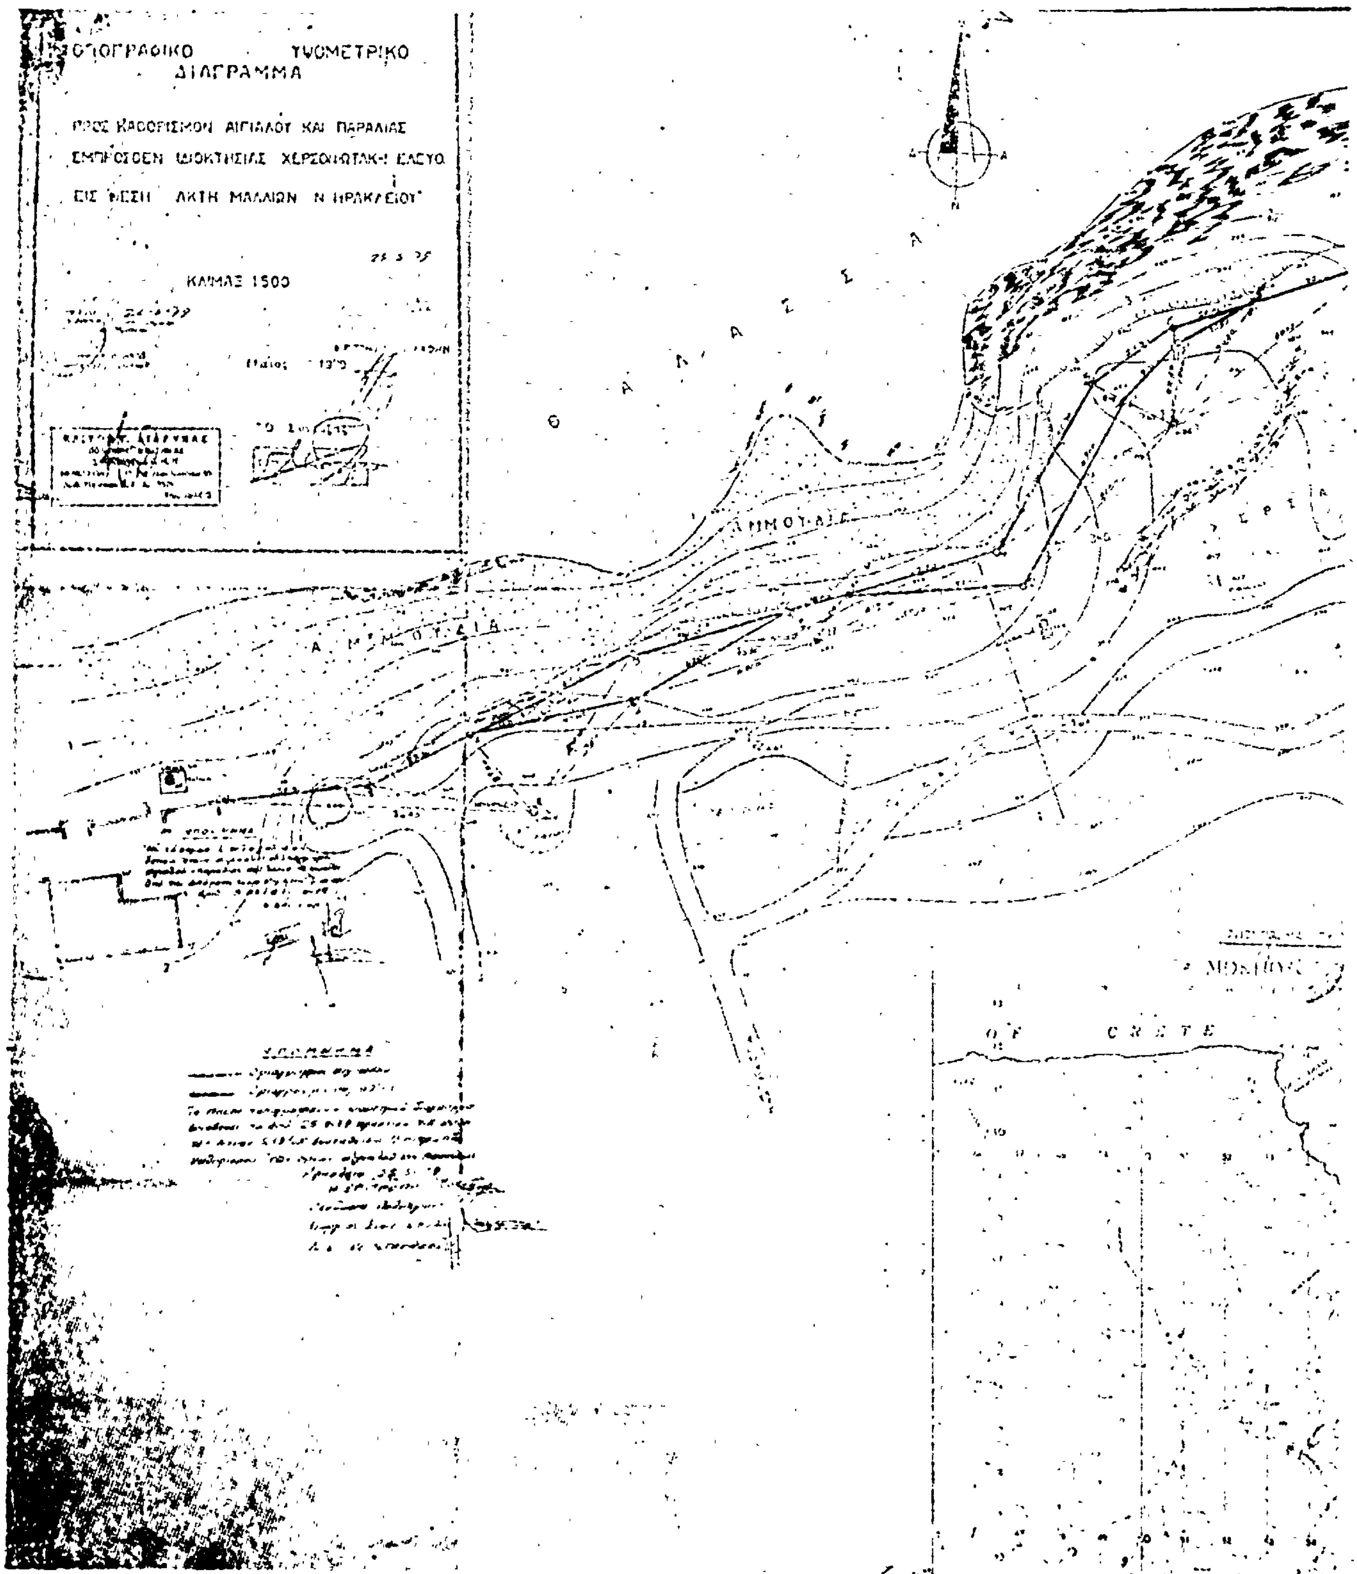
ΥΨΟΜΕΤΡΙΚΟ
ΔΙΑΓΡΑΜΜΑ
ΚΑΙ ΠΑΡΑΛΙΑΣ
ΑΚΤΗ ΜΑΛΛΙΩΝ
ΚΛΙΜΑΞ 1500
ΘΑΛΑΣΣΑ
ΑΜΜΟΥΔΙΑ
CRETE

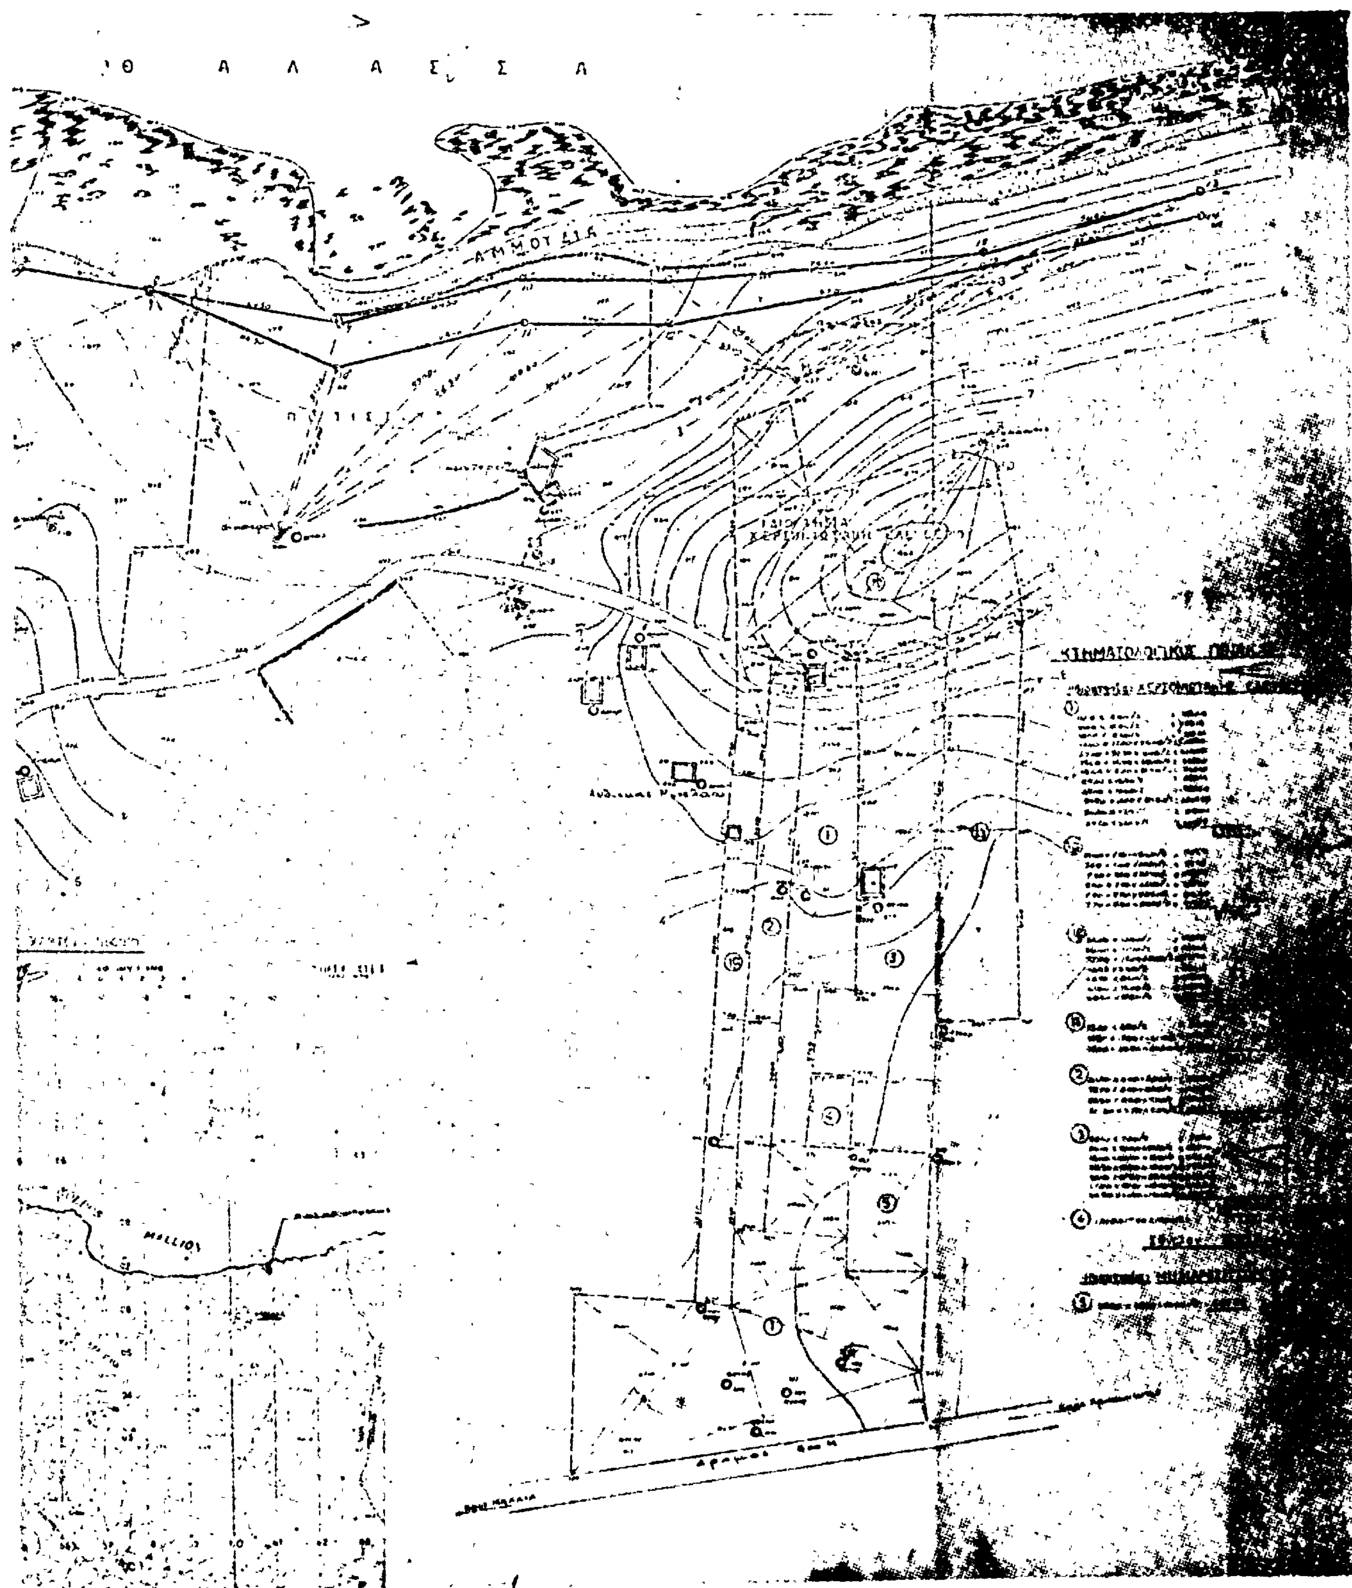
Θ Α Λ Α Σ Σ Α
ΑΜΜΟΥΔΙΑ

Ἀριθ. 3153 (5)

Περὶ κηρύξεως ὡς ἀναδασωτέας ἐκτάσεως 1 στρέμματος, στὴ θέση Ἁγ. Ἀθανάσιος τῆς Κοινότητας Ἀφιδνῶν, τοῦ Νομοῦ Ἀττικῆς, Διαμέρισμα Ἀνατολικῆς Ἀττικῆς.

Ο ΝΟΜΑΡΧΗΣ ΑΤΤΙΚΗΣ
ΔΙΑΜΕΡΙΣΜΑ ΑΝΑΤΟΛΙΚΗΣ ΑΤΤΙΚΗΣ

Ἔχοντας ὑπόψη :

1. Τὶς περὶ διοικητικῆς ἀποκεντρώσεως διατάξεις.
2. Τὶς διατάξεις τοῦ Ν. 998/1979 «περὶ προστασίας τῶν δασῶν καὶ τῶν δασικῶν ἐν γένει ἐκτάσεων τῆς Χώρας» καὶ συγκεκριμένα : α) Τοῦ ἄρθρου 41 παρ. 1, β) Τοῦ ἄρθρου 38 παρ. 1.
3. Τὴν Διαταγὴ τοῦ Ὑπουργείου Γεωργίας : 160417/1180/8.7.1980 «περὶ ὁδηγιῶν γιὰ τὶς ἀναδασωτέες ἐκτάσεις».
4. Τὴν 5887/12.12.80, πρόταση τοῦ ἁρμόδιου Δασαρχείου Καπανδριτίου περὶ κηρύξεως ἀναδασωτέας, τῆς ἀναφερομένης στὸ θέμα ἐκτάσεως, ἀποφασίζουμε :

Κηρύσσουμε ἀναδασωτέα, μὲ σκοπὸ τὴν ἐπαναδημιουργία καὶ διατήρηση τῆς δασικῆς βλαστήσεως ποὺ καταστράφηκε ἀπὸ πυρκαγιά, τὴν ἐξ ἀγροτικῆς ἀποκαταστάσεως Κοινοτικὴ ἔκταση ἑνὸς (1) στρέμματος, ποὺ βρίσκεται στὴ θέση Ἅγιος Ἀθανάσιος τῆς Κοινότητας Ἀφιδνῶν, καὶ προσδιορίζεται ἀπὸ τὰ στοιχεῖα, περιμετρικὰ διαγραμμισμένη, ὅπως φαίνονται στὸ συνημμένο διάγραμμα, τὸ ὁποῖο ἀποτελεῖ ἀναπόσπαστο μέρος τῆς ἀποφάσεως αὐτῆς καὶ ἔχει ὅρια :

Ἀνατολικά :

Μὲ Γεωργικὲς ἐκτάσεις.

Δυτικά :

Βόρια : Μὲ δάσος χαλ. πεύκης καὶ ἀείφυλλα πλατύφυλλα.


Νότια : Μὲ γεωργικὲς ἐκτάσεις.


Ἡ ἀπόφαση αὐτὴ νὰ δημοσιευθεῖ στὴν Ἐφημερίδα τῆς Κυβερνήσεως.

Ἁγ. Παρασκευὴ 27 Δεκεμβρίου 1980

Ὁ Νομάρχης
ΝΙΚΗΤΑΣ Γ. ΚΩΒΑΙΟΣ

Περιοχή Αγ. Αθανασίου Αφιδνών

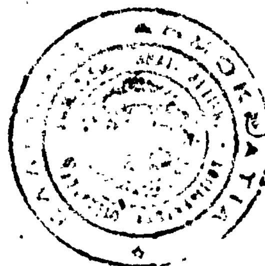

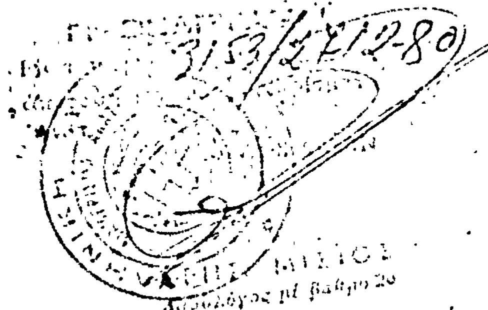

Ἀριθ. ΙΓ 14123 (6)

Περὶ ἀναγκαστικῆς ἀπαλ/σεως ἐκτάσεως 4755 μ2 γιὰ τὴν κατασκευὴ νέας Ἐθν. ὁδοῦ Πατρῶν Πύργου Ἀρχ. Ὀλυμπίας τμῆμα Ἔξοδος πόλεως Πύργου Χ.Θ 30-684, 82 ἕως χ.θ. 30-930 - χ.θ. Ἀρχ. Ὀλυμπίας.

Ο ΝΟΜΑΡΧΗΣ ΗΛΕΙΑΣ

Ἔχοντας ὑπόψη:

1. Τὶς διατάξεις τοῦ Ν.Δ. 797/71 «περὶ ἀναγκαστικῶν ἀπαλ/σεων», σὲ συνδυασμὸ μὲ τὶς διατάξεις τοῦ ἄρθρου 139/71 Β.Δ. «περὶ ἁρμοδιοτήτων τῶν Νομαρχῶν πρὸς κήρυξη ἀναγκαστικῶν τινῶν ἀπαλλοτριώσεων».

2. Τὶς διατάξεις τοῦ Ν. 653/77 ὅπως συμπληρώθηκαν μὲ τὶς παρ. 9 καὶ 10 τοῦ ἄρθρου 62 τοῦ Ν. 947/79, σὲ συνδυασμὸ μὲ τὶς διατάξεις τῆς παρ. 4 τοῦ ἄρθρου 9 τοῦ Ν. 960/79, γιὰ τὴν ἐκτέλεση τῶν ὁποίων ἐκδόθηκε τὸ Π.Δ. 929/79.

3. Τὶς διατάξεις τοῦ ἄρθρου 23 τοῦ ἀπὸ 25.11.1929 Διατάγματος περὶ κωδικοποιήσεως τῶν περὶ κατασκευῆς καὶ συντηρήσεως ὁδῶν κειμένων διατάξεων.

4. Τὴν ὑπ' ἀριθ. Α21148/25.8.79 ἀπόφαση τῆς Νομαρχίας Ἠλείας.

5. Τὸ ὑπ' ἀριθ. Β 2438/80 ἔγγραφον τοῦ ΥΔΕ, ἀποφασίζουμε:

Κηρύσσουμε ἀναγκαστικῶς ἀπαλλοτριωτέα ἔκταση 4755/μ2 γιὰ λόγους δημόσιας ὠφέλειας δηλαδὴ γιὰ τὴν κατασκευὴ τῆς Νέας Ε.Ο. Πατρῶν Πύργου - Ἀρχ. Ὀλυμπίας τμῆμα Ἔξοδος Πύργου Ἀρχ. Ὀλυμπίας, ὅπως φαίνεται στὸ ἀπὸ 4.8.80 οἰκεῖο κτηματολογικὸ πίνακα, συνταγμένα ἀπὸ τὸν Πολ/κὸ Μηχ/κὸ Στερ. Στεργίου καὶ ἔχουν θεωρηθεῖ κανονικὰ ἀπὸ τὸν Προϊστάμενο τῆς 8ης ΠΥΔΕ Πατρῶν.

Ἡ ἀπαλλοτρίωση γίνεται γιὰ τὸ Δημόσιο καὶ μὲ Δαπάνες αὐτοῦ καὶ ἡ σχετικὴ δαπάνη θὰ ἀντιμετωπισθῆ ἀπὸ τὶς πιστώσεις ἁρμοδιότητας τοῦ Ὑπουργείου Δημ. Ἔργων, Ἔργον 7571013 γιὰ ἔργα Δημοσίων ἐπενδύσεων.

Στὴν ἀπαλλοτριωμένη ἔκταση προβλάλουν δικαιώματα κυριότητας οἱ 1) Παναγόπουλος Ἰωάν. συζ. Δημ. 2) Σμαρνάκης Γεώργιος τοῦ Ἰωάν. 3) Ἀγγελόπουλος Νικόλαος τοῦ Γεωργ. 4) Κληρονόμοι Βασιλάρα Ἀχιλλέα 5) Δημητρακόπουλος Ἀλεξ. τοῦ Βασ. 6) Δημήτρουλας Γαβριὴλ τοῦ Γεωργίου 7) Ἀναστασόπουλος Ἀναστ. τοῦ Ἰωαν. 8) Δημήτρουλας Δημ. τοῦ Γαβριὴλ 9) Δημήτρουλας Γαβριὴλ τοῦ Γεωργ. 10) Σμαρνάκης Γεώργιος τοῦ Ἰάν. 11) Βασιλόπουλος Παναγ. τοῦ Κων/νου 12) Γεωργογιανόπουλος Χρῆστος.

Ἡ ἀπόφαση αὐτὴ νὰ δημοσιευθεῖ στὴν Ἐφημερίδα τῆς Κυβερνήσεως.

Πύργος, 19 Νοεμβρίου 1980

Ὁ Νομάρχης
ΑΝΔΡΕΑΣ ΝΙΚΟΛΑΟΥ

ΑΠΟ ΤΟ ΕΘΝΙΚΟ ΤΥΠΟΓΡΑΦΕΙΟ